

Województwo: WIELKOPOLSKIE

Powiat: Poznań

Jednostka ewidencyjna: 306401\_1 Poznań - gmina miejska

Obręb: Nr 0006, ZEGRZE

Prezydent Miasta Poznania  
Nr sprawy: ZG-OUO.41020.1.7249.2022

### WYPIS I WYRYS

z 30.08.2022 r.

ZARZĄD  
GEODEZJI I KATASTRU MIEJSKIEGO  
**GEOPOZ**  
61-655 Poznań, ul. Gronowa 20  
tel. 827-15-00, fax 823-02-01  
(82)

Numer jednostki rejestrowej gruntów		G397				
Identyfikator (PESEL, NIP, dowód osobisty REGON)	Właściciel/władający, adres/siedziba	Rodzaj prawa	Udział	Księga wieczysta lub inny dokument określający własność	Dokumenty określające inne prawa do działki niż własność i prawo użytkowania wieczystego	
016428642	Bouygues Immobilier Polska Spółka z ograniczoną odpowiedzialnością, 00-638 Warszawa, al. Armii Ludowej 14	wl	1 / 1	PO2P/ 00000437/3		
Identyfikator działki	Rodzaj użytku gruntowego i klasa bonitacyjna	Pole pow. konturów użytków gruntowych i klas bonitacyjnych [ha]	Pole pow. działki [ha]	Wartość gruntu	Numer rejestru zabytków	Identyfikator rejonu statyst.
306401_1.0006.AR_01.18/6				Data wyceny		
Identyfikator arkusza ewidencyjnego	Numer działki	B	0,0367			
		RIVa	0,1688			
		RIVb	0,7955			
306401_1.0006.AR_01	18/6	Razem:	1,0010			
Adres działki		Poznań (306401_1), ul. Milczańska (3064049-0969770-12920), nr porządkowy budynku: 6				
Droga publiczna	Numer drogi	Nazwa ulicy				
Obiekt fizjograficzny	Rodzaj	Nazwa				
Łączna suma powierzchni dla wypisu:		Pole pow. konturów użytków gruntowych i klas bonitacyjnych		Pole pow. działki [ha]		
		1,0010		1,0010		


Objaśnienia symboli rodzaju prawa  
wl - Własność

Objaśnienia symboli rodzaju użytku  
B - Tereny mieszkaniowe  
RIVa - Grunty orne klasy IVa  
RIVb - Grunty orne klasy IVb

Sporządził(a): Anna Lewandowska

Specjalista

Anna Lewandowska

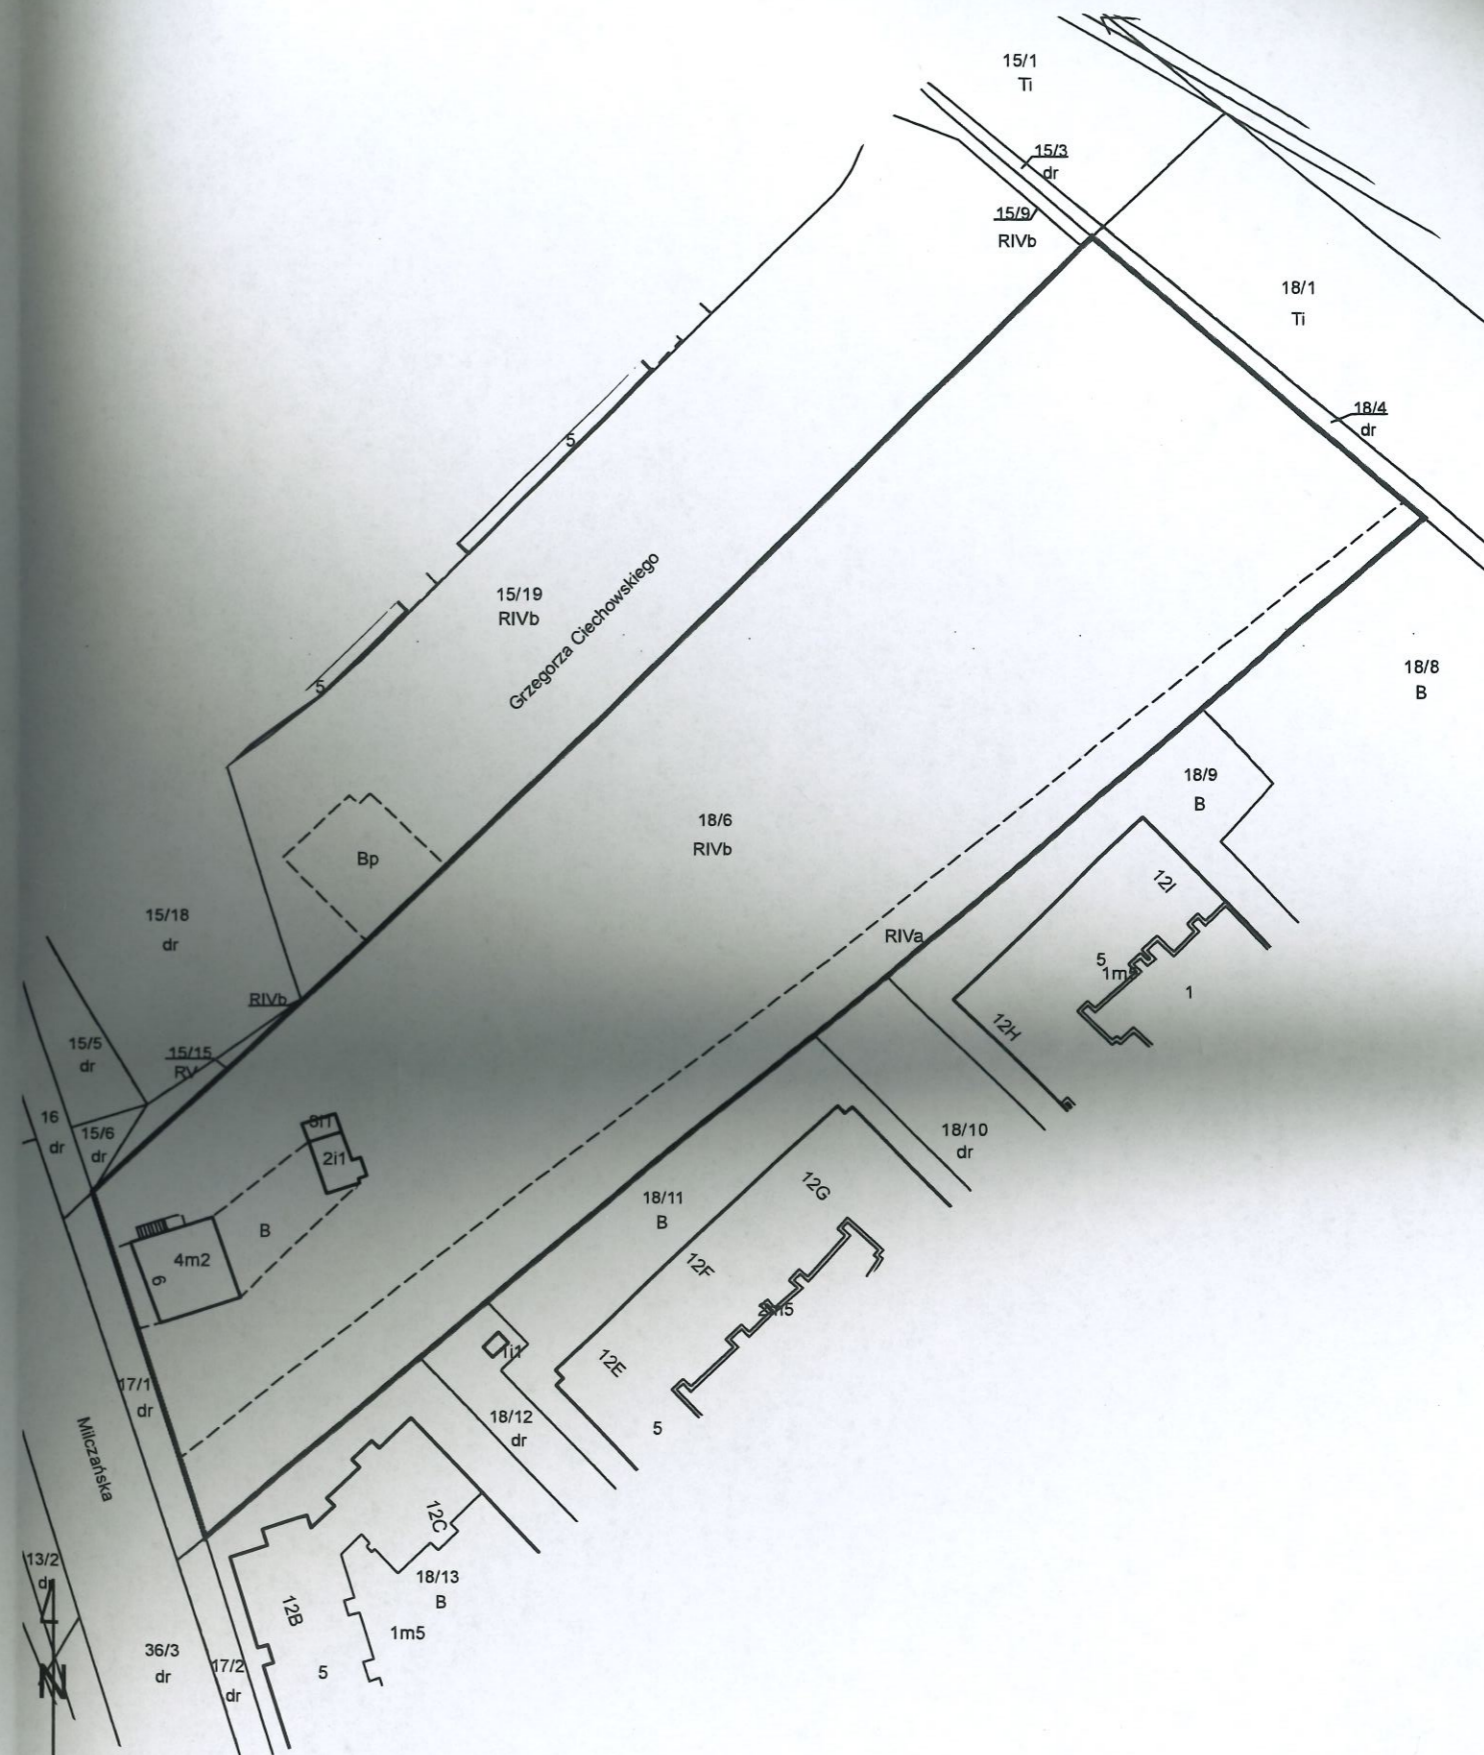

Skala 1:1000



Dokument niniejszy jest przeznaczony do dokonywania wypisu w księdze wieczystej.

Z up. Prezydenta Miasta Poznania

30.08.2022

Jolanta Wąszczyk  
Starszy Specjalista

data i podpis osoby upoważnionej do wydania dokumentu