


BUDYNEK MIESZKALNY WIELORODZINNY  
Z GARAZEM PODZIEMNYM,  
INFRASTRUKTURĄ TECHNICZNĄ I ZJAZDEM  
PRUSZKÓW UL. PRUSA

LOKAL	EB0142
TYP	3 pokoje
BUDYNEK	E
KLATKA	B
PIĘTRO	01
POW. UŻYTKOWA	63.79 m <sup>2</sup>

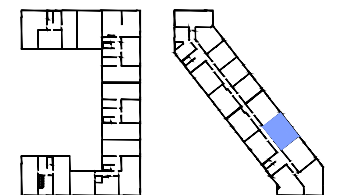

RZUT kondygnacji z zaznaczonym mieszkaniem



1.	PRZEDPOKÓJ	6.67 m <sup>2</sup>
2.	POKÓJ DZIENNY	26.79 m <sup>2</sup>
3.	SYPIALNIA	13.88 m <sup>2</sup>
4.	SYPIALNIA	11.79 m <sup>2</sup>
5.	ŁAZIENKA	5.16 m <sup>2</sup>
POWIERZCHNIA		63.79 m <sup>2</sup>
BALKON		6.25 m <sup>2</sup>

WYSOKOŚĆ POMIESZCZENI OK. 2.65m w świetle



INWESTOR:

**BOUYGUES IMMOBILIER**  
00-638 WARSZAWA ul. LECHA KACZYŃSKIEGO 14


GENERALNY PROJEKTANT:

**bpbo** | Biuro Projektów Budownictwa Ogólnego  
BUDOPOL SA  
00-895 Warszawa, ul. Biała 4  
www.bpbo.com.pl, biuro@bpbo.com.pl

UWAGA  
URZĄDZENIA SANITARNE I KUCHENNE. OZNIWIENIETRZEMIE ORAZ MATERIAŁY WYKONCZĄCZOWE PODŁOGI, PARKIET, GLAZURA, TERRAKOTA: NIE STANOWIĄ WYPOSAŻENIA LOKALU MIESZKALNYCH A ICH ROZMIESZCZENIE POKAZANO JAKO PRZYKŁADOWE.  
WYSOKOŚĆ LOKALU PODANO Z UWAGLIENIEM WARBSTW WYKONCZĄCZYCH POSADZKI / 2cm / GRAZ GRUBOŚCI TYNKU NA SUFICIE.  
W KUCHNACH, ŁAZIENKACH I WC - INSTALACJE NARZĘDNIENIE.  
WYMIARY I POWIERZCHNIE NA PLANIE MIESZKANIA PODANE SĄ W ŚWIETLE WYKONCZĄCZYCH ŚCIAN.  
POWIERZCHNIE LICZONE ZGODNIE Z NORMĄ PN-ISO 9806:1997.  
OSTATECZNE POMIARY ZOSTANĄ PRZEZSTAWIONE NA ETAPIE DOK. POWYKONAWCZYM.  
ZABRANIA SIĘ INŻYNIERIA W ELEMENTY NOŚNE BUDYNKU.  
LOKALE MIESZKALNE WYPOSAŻONE BĘDĄ W WENTYLACJĘ MECHANICZNĄ WYWIEWNĄ, POMIĘSZCZENIA POSIADAJĄ BĘDĄ NAWIETRZNIKI OBIENIE LUB I I SCIEŃNIE.


NUMER RYSUNKU:  
**KAT/EB0142**

DATA:  
SERPIEŃ 2018

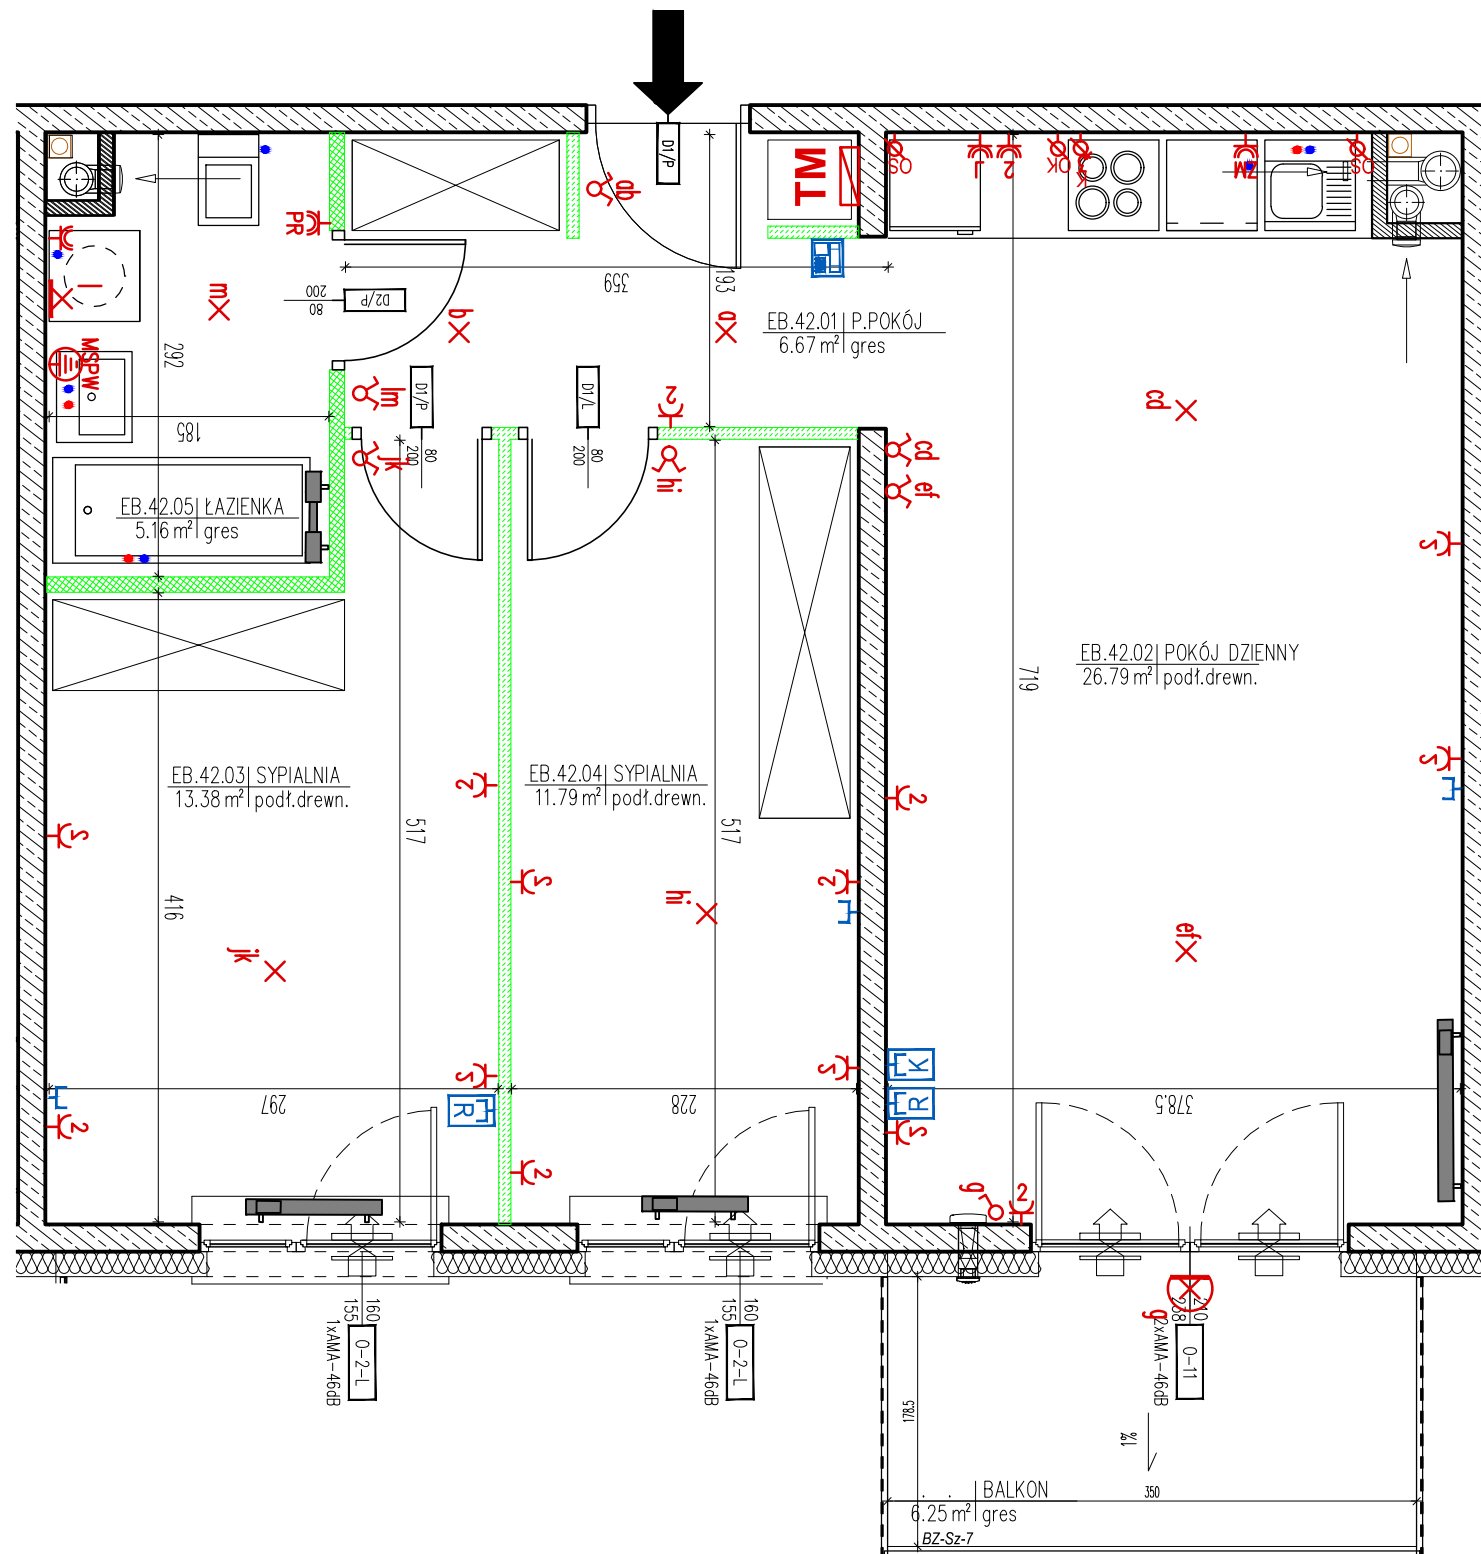

LEGENDA:

	ŚCIANY NOŚNE KONSTRUKCYJNE BEZ MOŻLIWOŚCI MODYFIKACJI
	ŚCIANY MIĘDZYLOKALOWE Z MOŻLIWOŚCIĄ MODYFIKACJI
	ŚCIANY DZIAŁOWE - Z MOŻLIWOŚCIĄ MODYFIKACJI
	ŚCIANY DZIAŁOWE - Z MOŻLIWOŚCIĄ MODYFIKACJI
	IZOLACJA TERMICZNA
	SZACHTY INSTALACYJNE - BEZ MOŻLIWOŚCI MODYFIKACJI
	OBSZAR OGRÓDKA NA GRUNCIE RODZIMYM
	OBSZAR OGRÓDKA NA PŁYTCIE GARAZU
	OGRÓDKI-OGRÓDZENIE SYSTEMOWE WYSOKOŚĆ OK.110cm

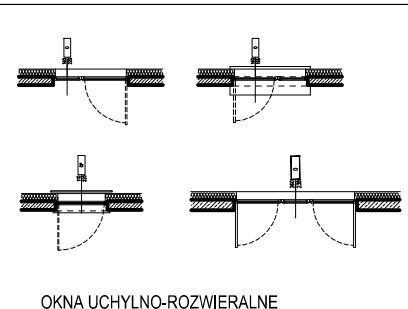

OKNA UCHYLNO-ROZWIERNALNE

WYSOKOŚĆ PODEJŚC WODNYCH I KANALIZACYJNYCH	
<small>pod poziomem sędziwy</small>	
PRALKA - około 70,0cm	woda:
WC - około 70,0cm	
UMYWALKA - około 62,0cm	
WANNA - około 75,0cm	
NATRYSK - około 120,0cm	
ZLEWOZMYWAK + ZMYWARKA - około 55,0cm	
kanalizacja:	
PRALKA - około 55,0cm	
WC - około 18,0cm	
UMYWALKA - około 54,0cm	
WANNA - około 8,0cm	
NATRYSK - około 8,0cm	
ZLEWOZMYWAK + ZMYWARKA - około 45,0cm	
OZNACZENIA - INSTALACJE TELETECHNICZNE	
TM	TABLICA MIESZKANIOWA + SZAFKA TELETECHNICZNA
	VIDEODOMOFON
	GNIAZDO - RTV
	GNIAZDO - TELEFON
	PUSZKA PODTYNKOWA - REZERWA

OZNACZENIA - CENTRALNE OGRZEWANIE	
	GRZEJNIKI STALOWE, PLYTOWE
	GRZEJNIKI ŁAZIENKOWE
OZNACZENIA - INSTALACJE SANITARNE	
	PION KANALIZACJI SANITARNEJ
	PODEJŚCIE WODY ZIMNEJ I CIEPŁEJ
	WENTYLACJA MECHANICZNA ŁAZIENKOWA
	WENTYLACJA MECHANICZNA KUCHENNA
	WENTYLACJA MECHANICZNA OKAPU
	NAWIEWNIK OKIENNY
	NAWIEWNIK ŚCIENNY

OZNACZENIA - INSTALACJE ELEKTRYCZNE	
	GNIAZDO WTYCZKOWE PODWÓJNE P+N-PE, 16A, 230V, W MIESZKANIACH - 0,3m NAD PODŁOGĄ
	GNIAZDO WTYCZKOWE P+N-PE, 16A, 230V, IP44 - SZACHT - 1,4m NAD PODŁOGĄ
	GNIAZDO WTYCZKOWE P+N-PE, 16A, 230V, IP44 - ŁAZIENKA - 1,4m NAD PODŁOGĄ
	GNIAZDO WTYCZKOWE P+N-PE, 16A, 230V, IP44 - PRALKA - 1,1m NAD PODŁOGĄ
	GNIAZDO WTYCZKOWE P+N-PE, 16A, 230V, IP44 - ZMYWARKA - 0,3m NAD PODŁOGĄ
	GNIAZDO WTYCZKOWE P+N-PE, 16A, 230V, IP44 - ŁODÓWKA - 0,3m NAD PODŁOGĄ
	GNIAZDO WTYCZKOWE - MIKROFALOWKA Z PIEKARNIKIEM - 1,0m NAD PODŁOGĄ
	GNIAZDO WTYCZKOWE PODWÓJNE P+N-PE 16A IP44 - KUCHNIA - 1,1m NAD PODŁOGĄ
	WYPUST ZAKOŃCZONY KOSTKĄ ZACISKOWĄ ZAMONTOWANA W PUSZCE - OKAP - 2,2 m NAD PODŁOGĄ
	WYPUST ZAKOŃCZONY KOSTKĄ ZACISKOWĄ W PUSZCE - OŚWIETLENIE SZAFEK W KUCHNI 1,6m NAD PODŁOGĄ
	WYPUST YDY5x2,5 ZAKOŃCZONY PUSZKĄ Z ZACISKIEM - KUCHNIA ELEKTRYCZNA (PŁYTA ELEKT. PIEKARNIK) - 0,5m NAD PODŁOGĄ
	ESSYSTEM GOCCIA 5609
	WYPUST OŚWIETLENIOWY SUFITOWY
	WYPUST OŚWIETLENIOWY ŚCIENNY
	ŁĄCZNIK OŚWIETLENIOWY POJEDYŃCZY h=1,10m
	ŁĄCZNIK OŚWIETLENIOWY POJEDYŃCZY IP44 h=1,10m
	ŁĄCZNIK OŚWIETLENIOWY ŚWIECZNIKOWY h=1,10m
	ŁĄCZNIK OŚWIETLENIOWY SCHODOWY h=1,10m
	MIJSCOWA SZYNA POŁĄCZEN WYRÓWNAWCZYCH